




EXTRAIT CADASTRAL

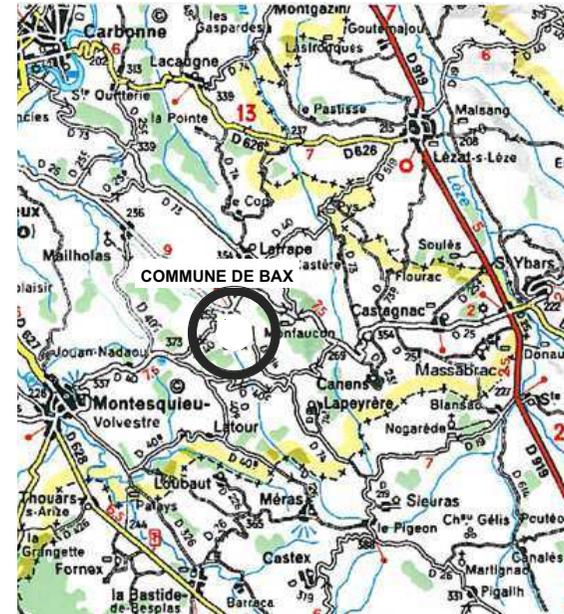

MAIRIE de BAX 31310 BAX		
Maître d'ouvrage : Commune de BAX		Avril 2007 30-CB-3406
01		
Déclaration de Travaux exemptés de Permis		
Philippe BRUNIQUET ARCHITECTE D.P.L.G. 7, chemin du Vignalis - 31130 FLOURENS Tél.: 05.61.62.57.79 / Fax: 05.61.63.41.25 bruniquet-architecte@wanadoo.fr		PLAN de MASSE et SITUATION éch

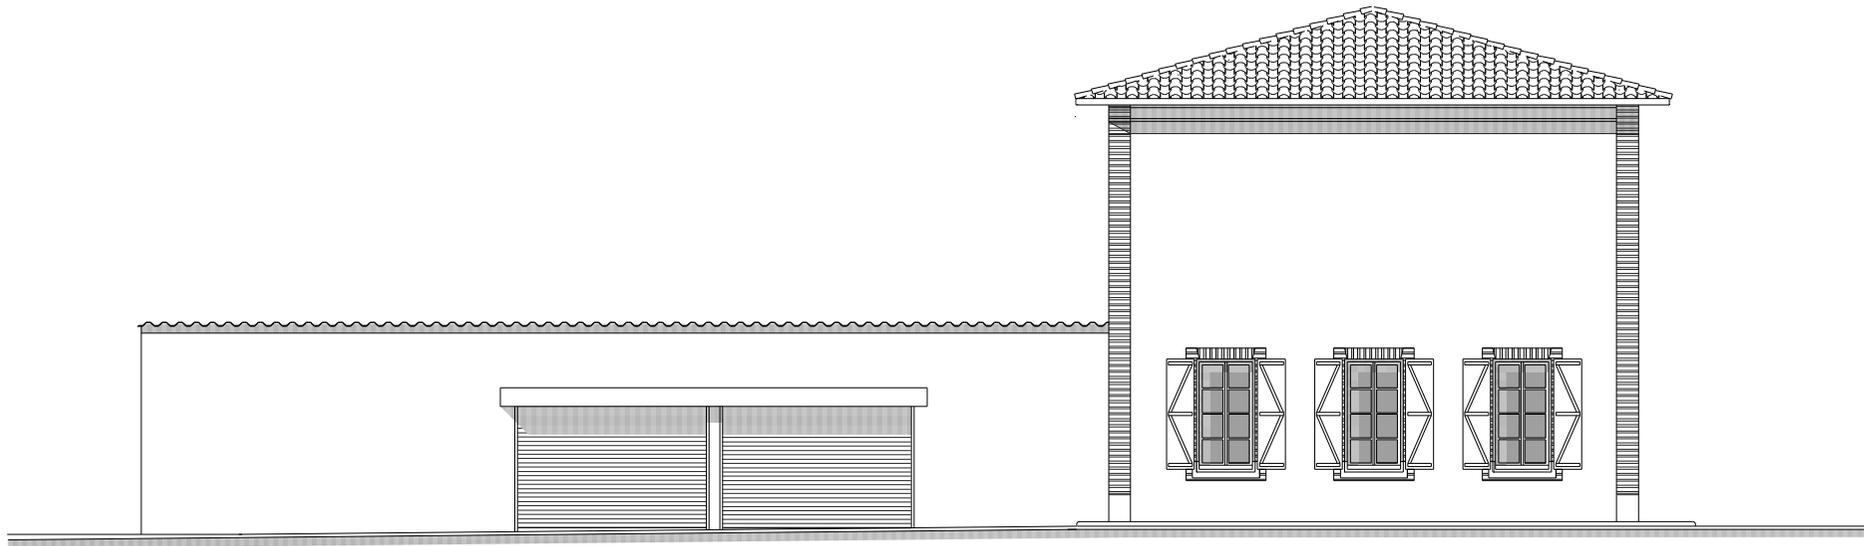


FACADE SUD

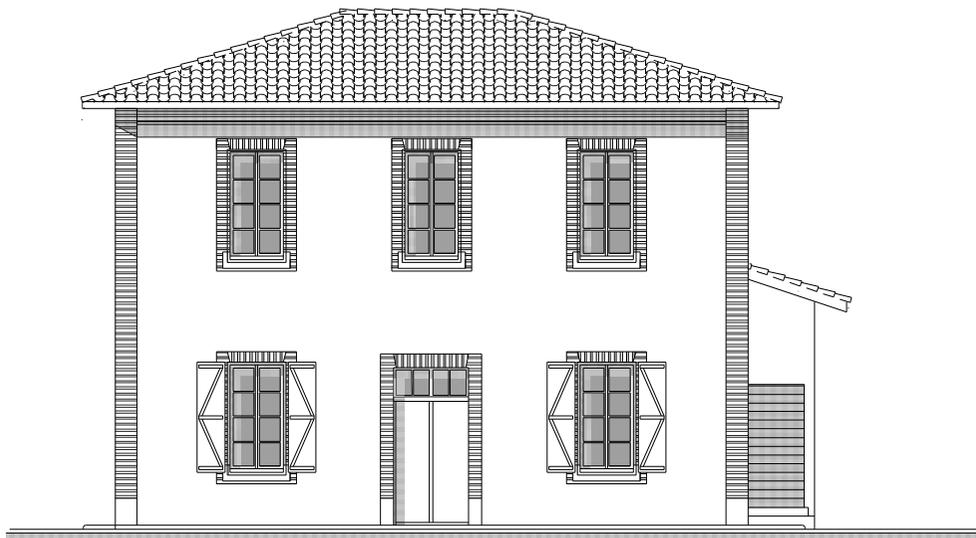


FACADE EST

MAIRIE de BAX 31310 BAX		
Maître d'ouvrage : Commune de BAX		Avril 2007 30-CB-3406
		03
Déclaration de Travaux exemptés de Permis		
Philippe BRUNIQUET ARCHITECTE D.P.L.G. 7, chemin du Vignalis - 31130 FLOURENS Tél.: 05.61.62.57.79 / Fax: 05.61.63.41.25 bruniquet-architecte@wanadoo.fr		FACADES ETAT DES LIEUX éch 1/100

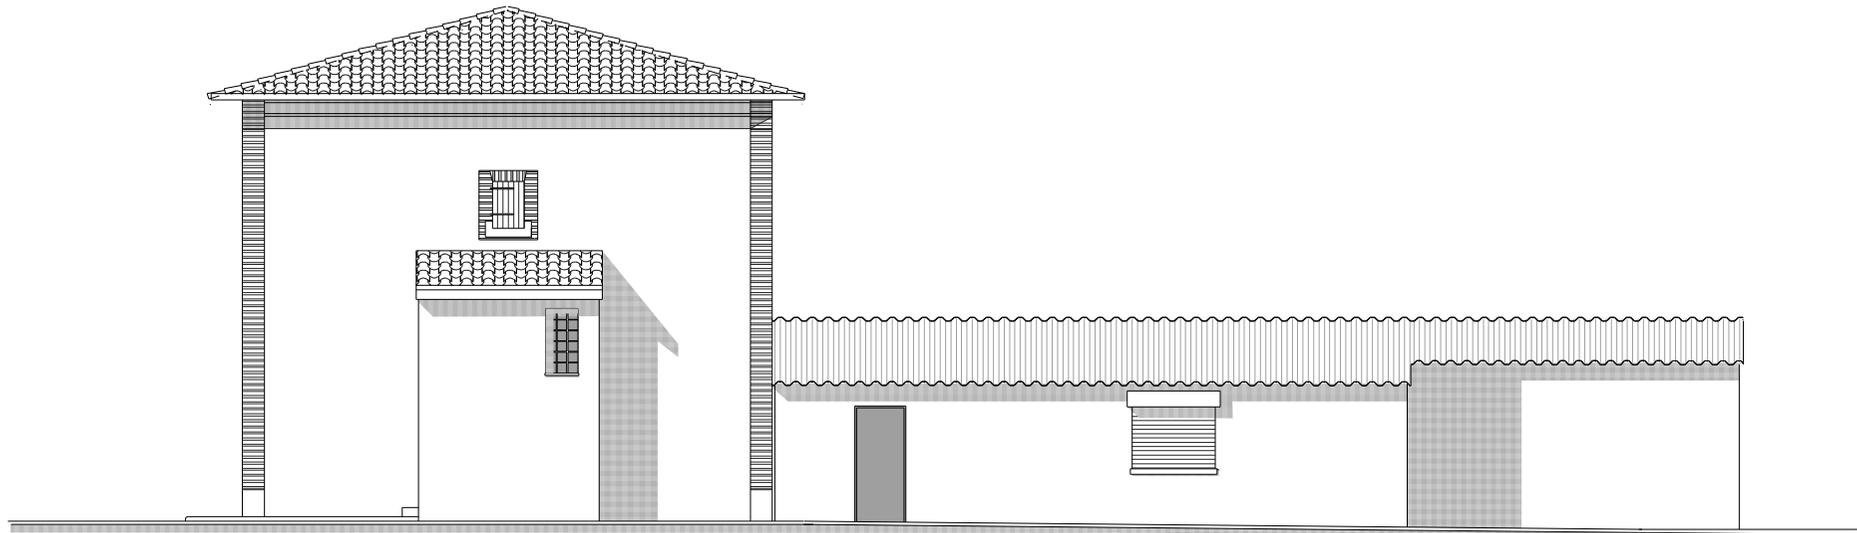


FACADE NORD

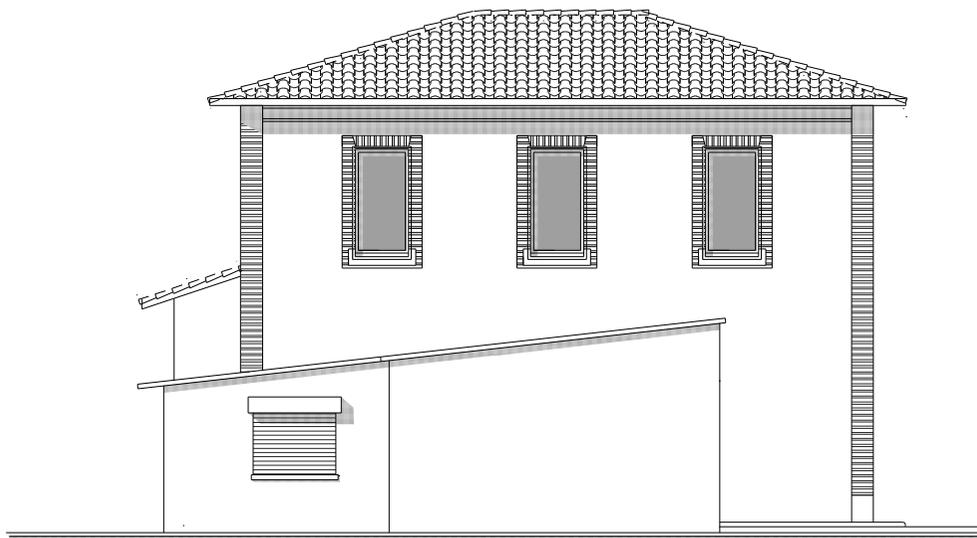


FACADE OUEST


MAIRIE de BAX 31310 BAX		
Maître d'ouvrage : Commune de BAX	Avril 2007 30-CB-3406	04
Déclaration de Travaux exemptés de Permis		
Philippe BRUNIQUET ARCHITECTE D.P.L.G. 7, chemin du Vignalis - 31130 FLOURENS Tél.: 05.61.62.57.79 / Fax: 05.61.63.41.25 bruniquet-architecte@wanadoo.fr	FACADES ETAT DES LIEUX éch 1/100 	

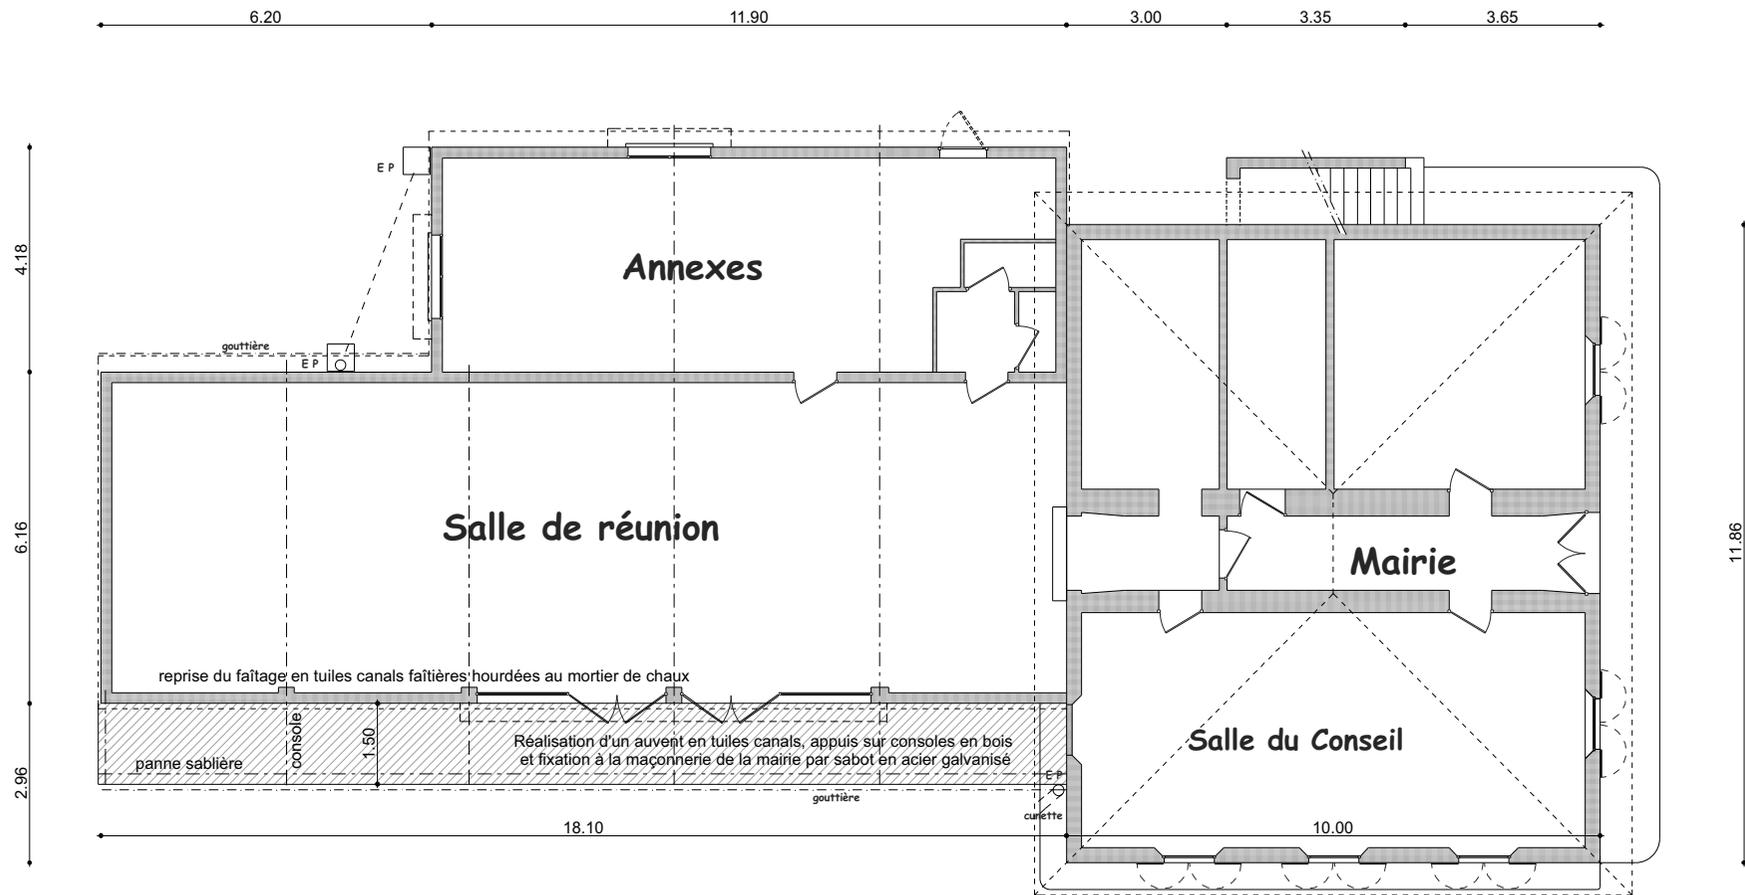

MAIRIE de BAX 31310 BAX	
Maître d'ouvrage : Commune de BAX	Avril 2007 30-CB-3406
05	
Déclaration de Travaux exemptés de Permis	
Philippe BRUNIQUET ARCHITECTE D.P.L.G. 7, chemin du Vignalis - 31130 FLOURENS Tél.: 05.61.62.57.79 / Fax: 05.61.63.41.25 bruniquet-architecte@wanadoo.fr	PLAN PROJET éch 1/100

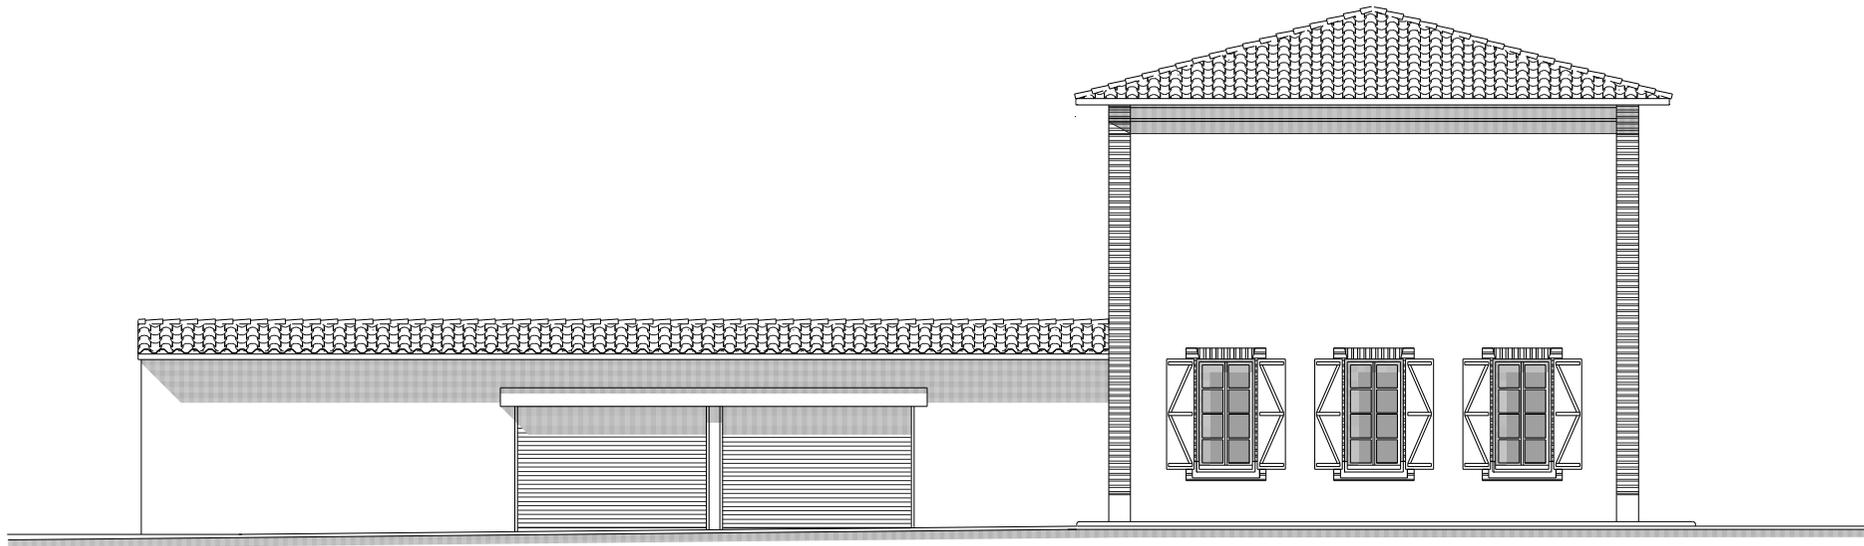

FACADE SUD

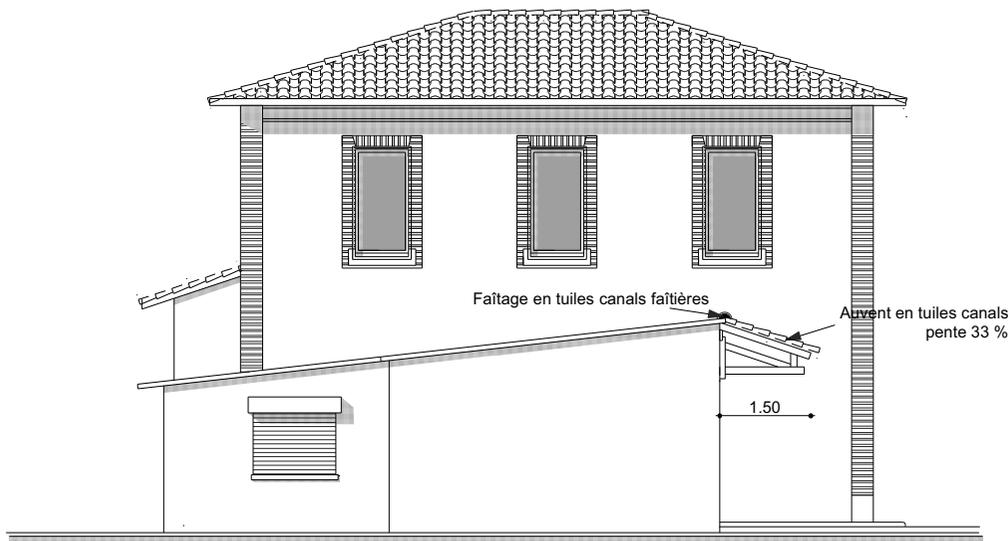

FACADE OUEST

MAIRIE de BAX 31310 BAX		06
Maître d'ouvrage : Commune de BAX	Avril 2007 30-CB-3406	
Déclaration de Travaux exemptés de Permis		
Philippe BRUNIQUET ARCHITECTE D.P.L.G. 7, chemin du Vignalis - 31130 FLOURENS Tél.: 05.61.62.57.79 / Fax: 05.61.63.41.25 bruniquet-architecte@wanadoo.fr	FACADES AUVENT éch 1/100	