


Plan de situation



Plan de masse

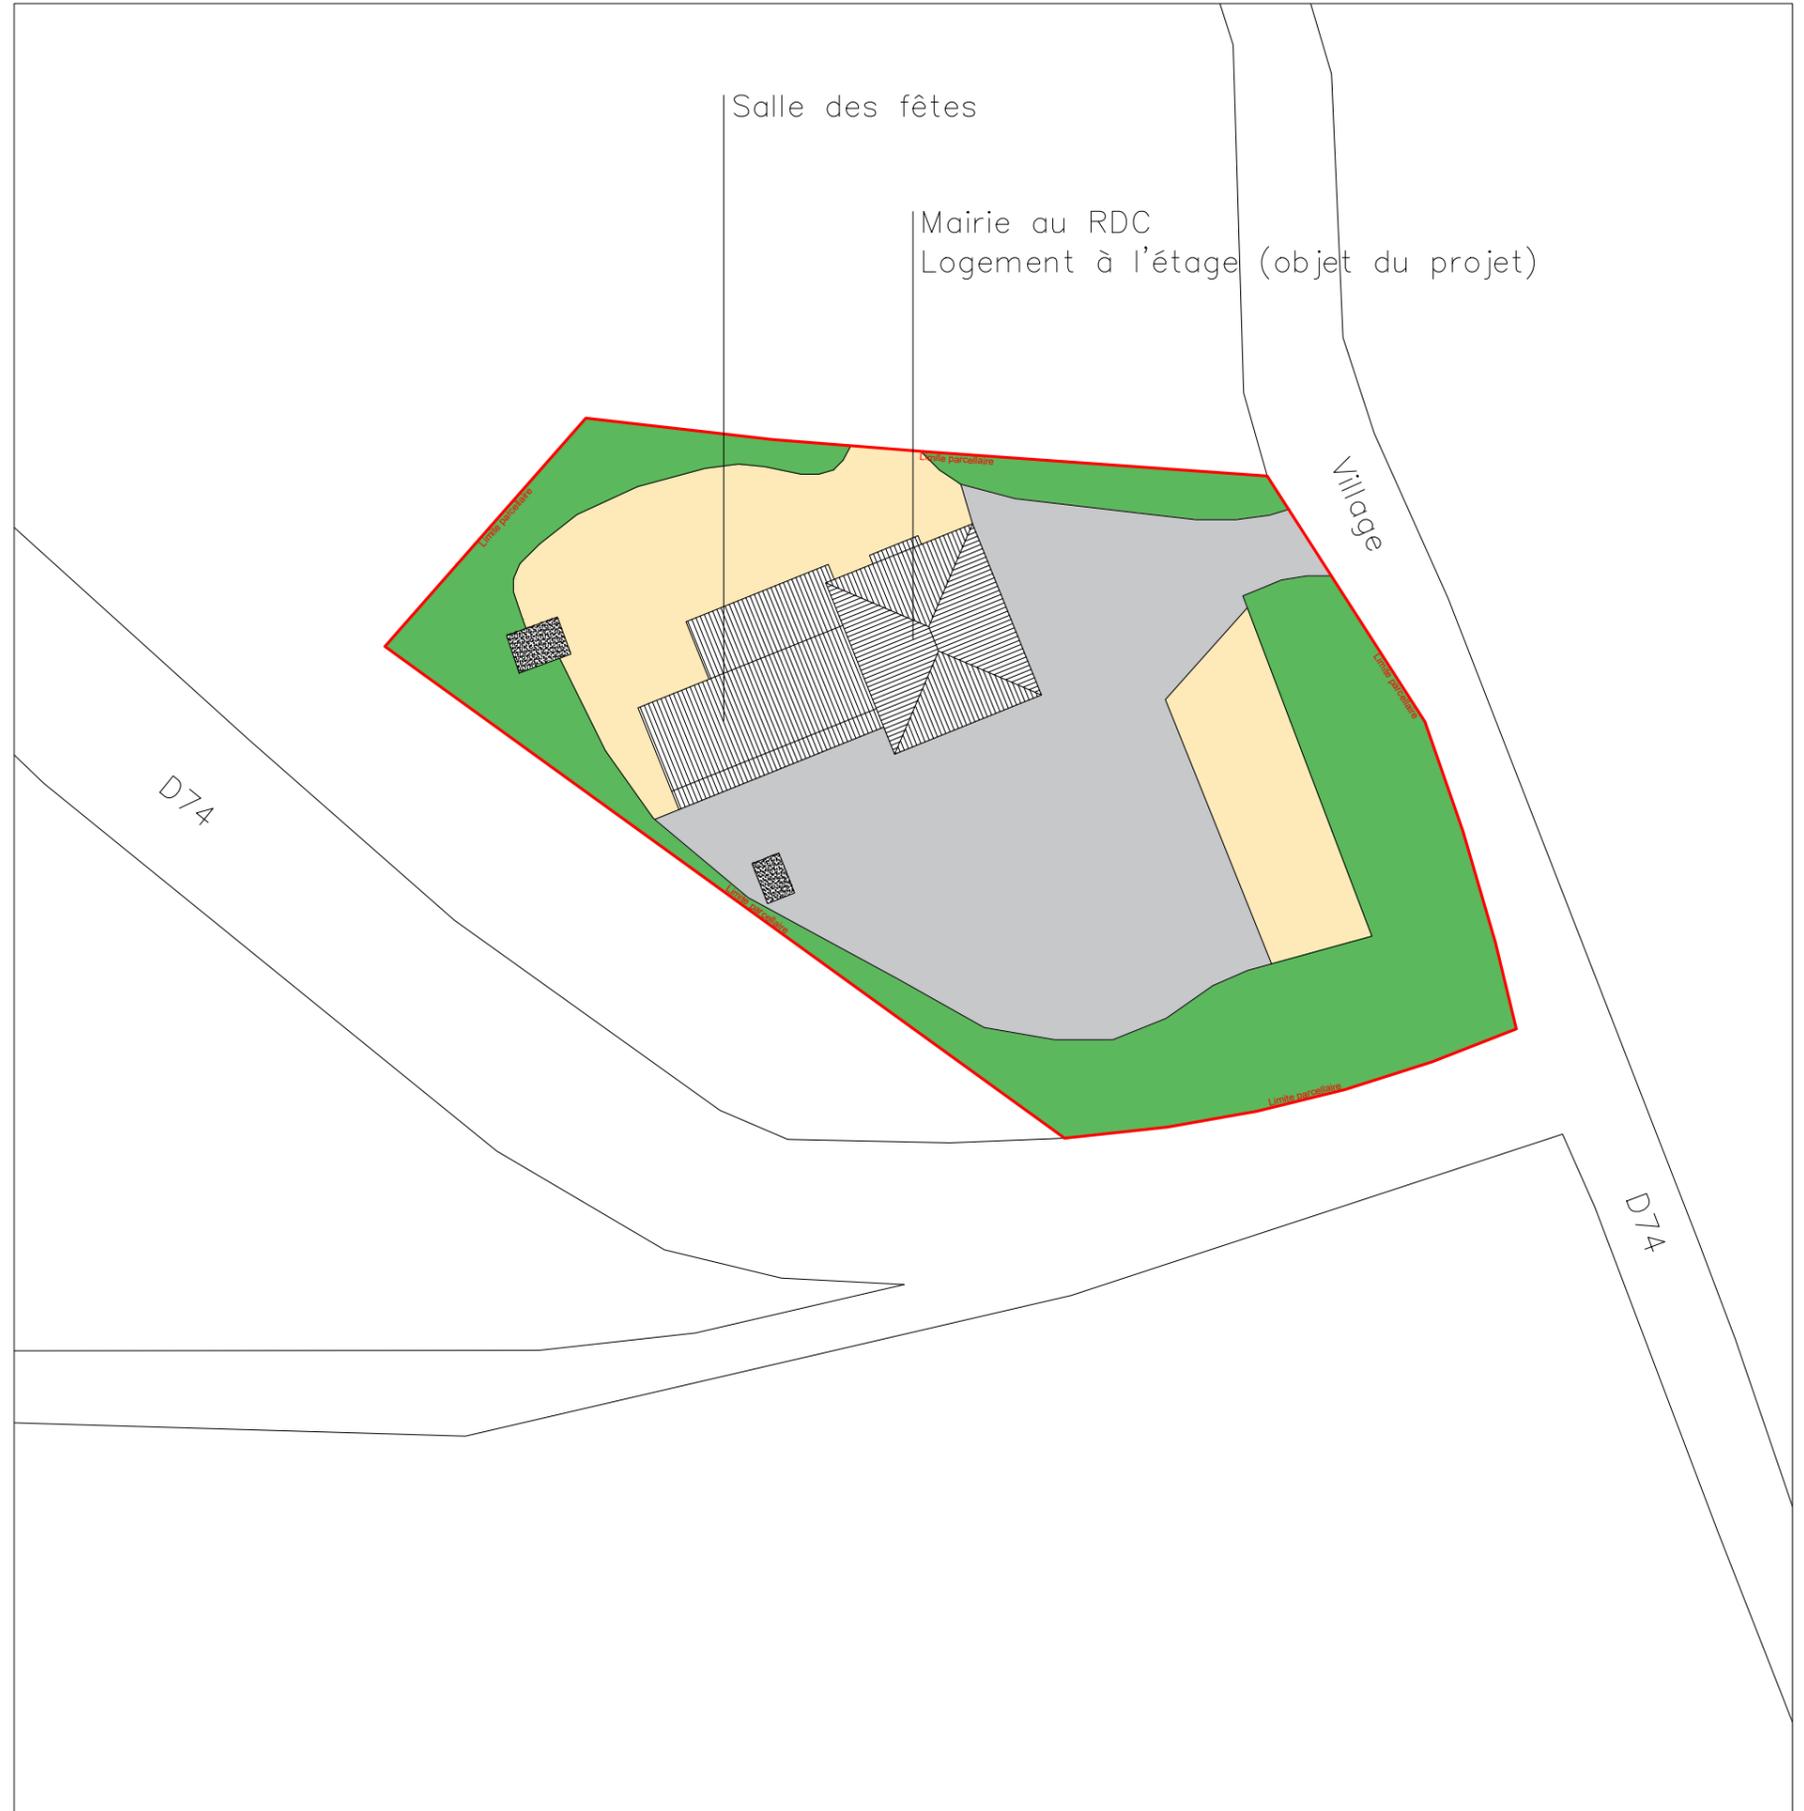

Commune de BAX

Rénovation énergétique d'un appartement
au dessus de la Mairie de Bax

01

26/07/2017


Philippe BRUNIQUEL
ARCHITECTE D.P.L.G.
7, ch. du Vignalis - 31130 FLOURENS
Tél.: 05.61.62.57.79
bruniquel-architecte@wanadoo.fr

PLANS DE SITUATION
éch 1/2000


PLAN DE MASSE
éch 1/500



Plan état existant

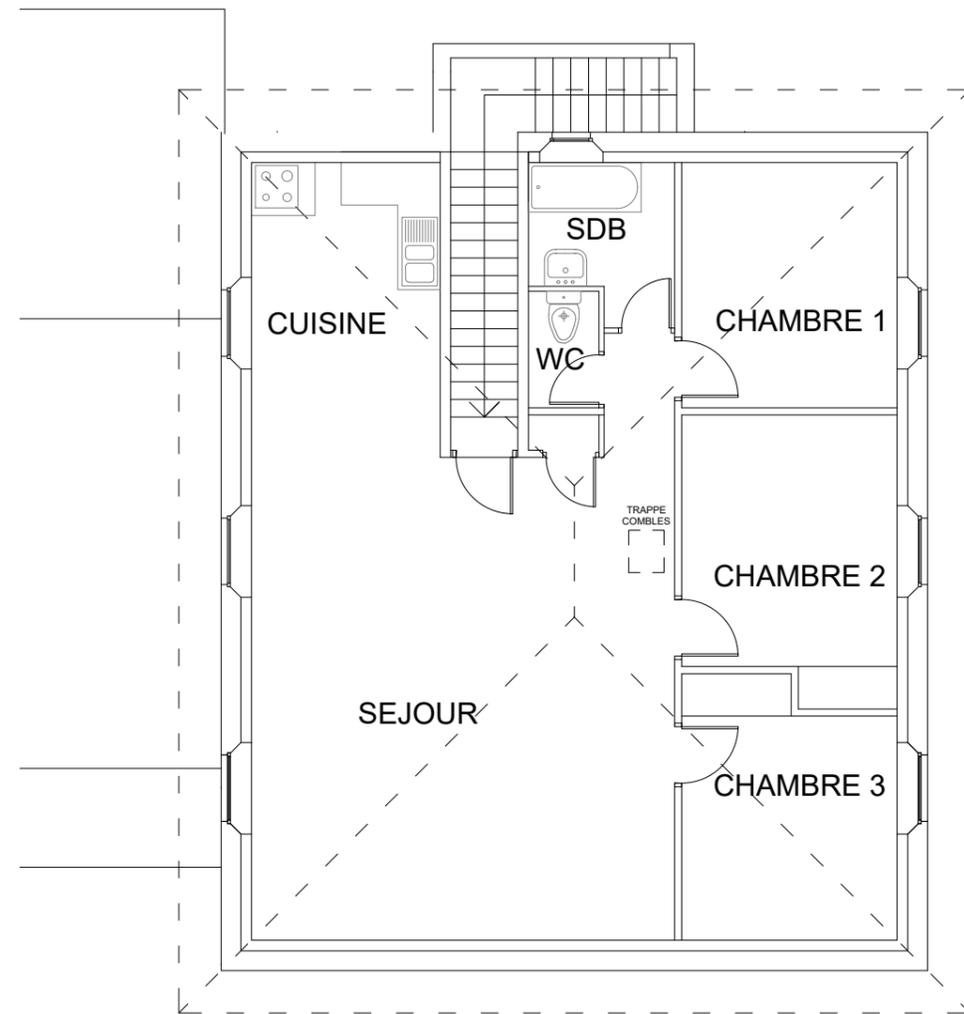

Plan état projeté

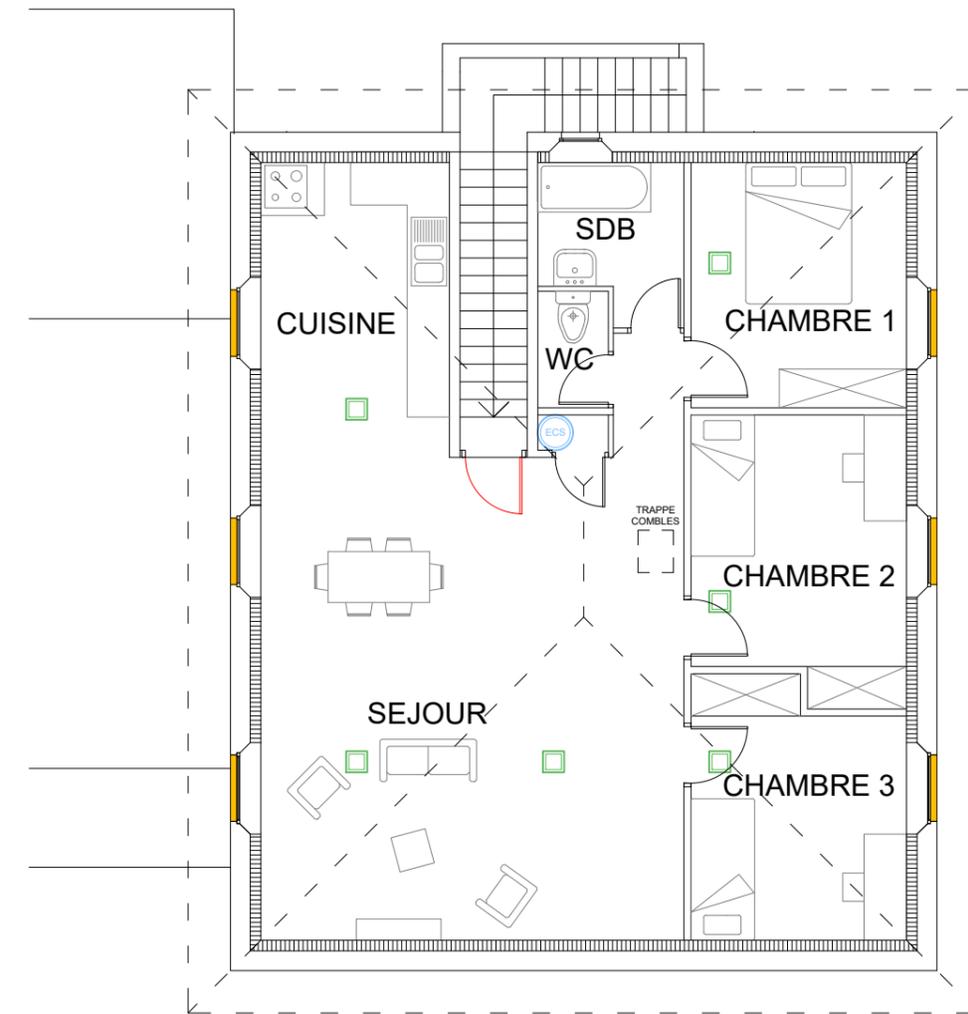

Commune de BAX	
Rénovation énergétique d'un appartement au dessus de la Mairie de Bax	02
26/07/2017	
Philippe BRUNIQUET ARCHITECTE D.P.L.G. 7, ch. du Vignalis - 31130 FLOURENS Tél.: 05.61.62.57.79 bruniquet-architecte@wanadoo.fr	PLANS E.D.L. ET PROJET éch 1/100

Room	Surface (m²)
Séjour	40.91
Cuisine	11.13
Dégagement	1.76
Rangement	0.50
SDB	4.21
WC	1.65
Chambre 1	10.58
Chambre 2	11.70
Chambre 3	10.60
Total	93.05

- Isolation des murs par l'intérieur entre 5 et 15 cm de ouate de cellulose
- Fourniture et pose volets roulants motorisés par télécommande SOMFY RTS ZF 54
- Ballon d'eau chaude sanitaire 200l
- Système de chauffage par pompe à chaleur 6 bouches
unité extérieure sous l'escalier, unité intérieure dans les combles
- Porte d'entrée intérieure du logements bloc porte 93/204 à âme pleine, ep 40mm